

ANTA SOTTOTETTO


scala 1:100

RAMENTO SISMICO AI
121 DEL DL 34/2020

PROGETTISTA: Ing. Giovanni Fuso

STATO DI PROGETTO
piano piano secondo
piano sottotetto


06

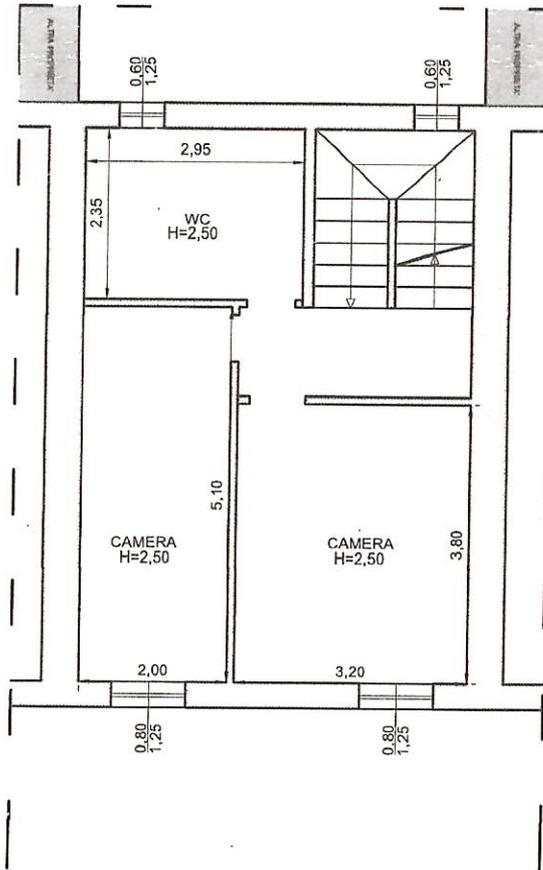

PIANTA PIANO SECONDO

scala 1:10

DORICUS

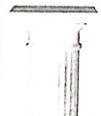


STUDIO DI INGEGNERIA
E DI ARCHITETTURA

Ing. Giovanni Fuso
Ing. Paola Minchiatti

Via B. Buozzi n° 3, 06055 Marsciano (PG)

SOGGETTO ATTUATORE: Minchiatti Maria Grazia
Loc. Castello delle Forme, Marsciano, Via IV Settembre n° 5
Foglio 55 part. 112

INTERVENTO DI
SENSI DEGLI AR

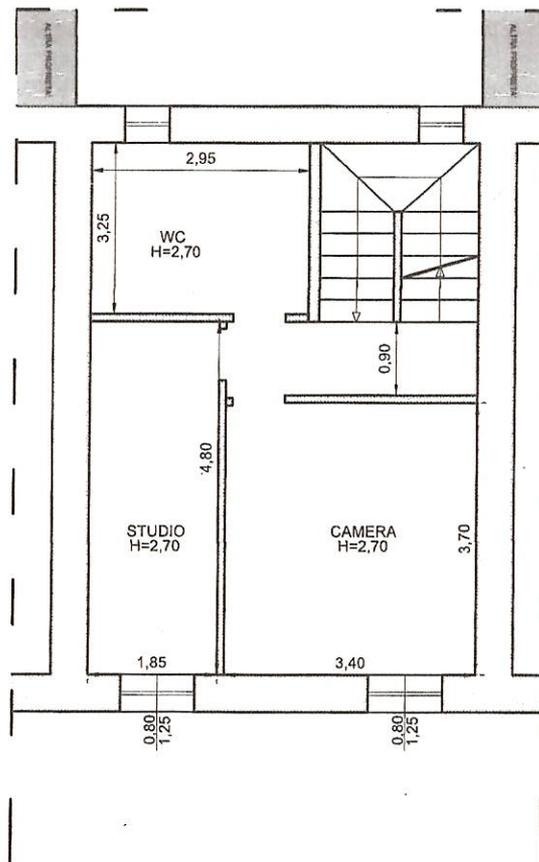

PIANTA PIANO PRIMO


scala 1:100

ORDINAMENTO SISMICO AI
E 121 DEL DL 34/2020

PROGETTISTA: Ing. Giovanni Fusco

STATO DI PROGETTO
pianta piano terra
pianta piano primo

05

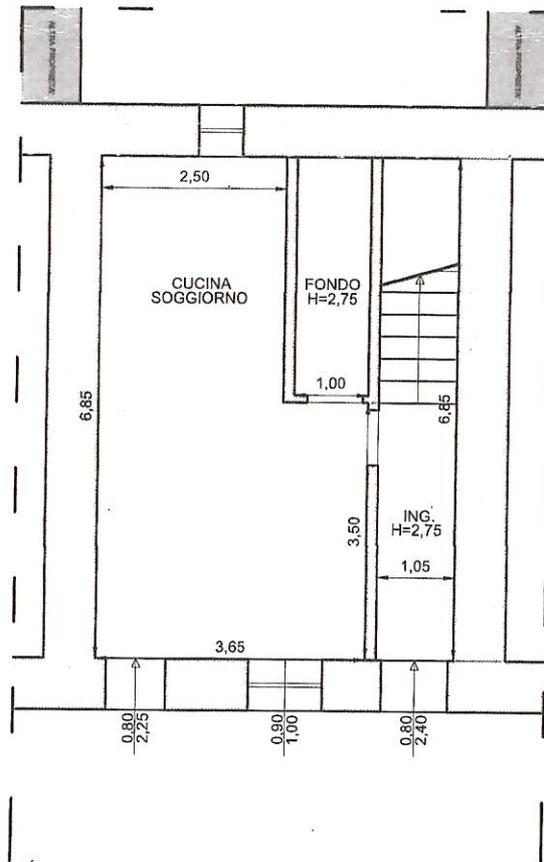

PIANTA PIANO TERRA

scala 1:100

DORICUS

STUDIO DI INGEGNERIA
E DI ARCHITETTURA

Ing. Giovanni Fuso
Ing. Paola Minchiatti

Via B. Buozzi n° 3, 06055 Marsciano (PG)

SOGGETTO ATTUATORE: Minchiatti Maria Grazia
Loc. Castello delle Forme, Marsciano, Via IV Settembre n° 5
Foglio 55 part. 112

INTERVENTO DI M
SENSI DEGLI ART