

**Agenzia del Territorio**  
**CATASTO FABBRICATI**  
Ufficio Provinciale di  
Perugia

Dichiarazione protocollo n. \_\_\_\_\_ del \_\_\_\_\_  
Planimetria di u.i.u. in Comune di Deruta  
Strada San Niccolo' Di Celle

civ. SNC

Identificativi Catastali:

Sezione:  
Foglio: 1  
Particella: 1200  
Subalterno: 20

Compilata da:  
Ciotti Fausto


Iscritto all'albo:  
Architetti

Prov. Perugia

N. 492

Scheda n. 1

Scala 1:100

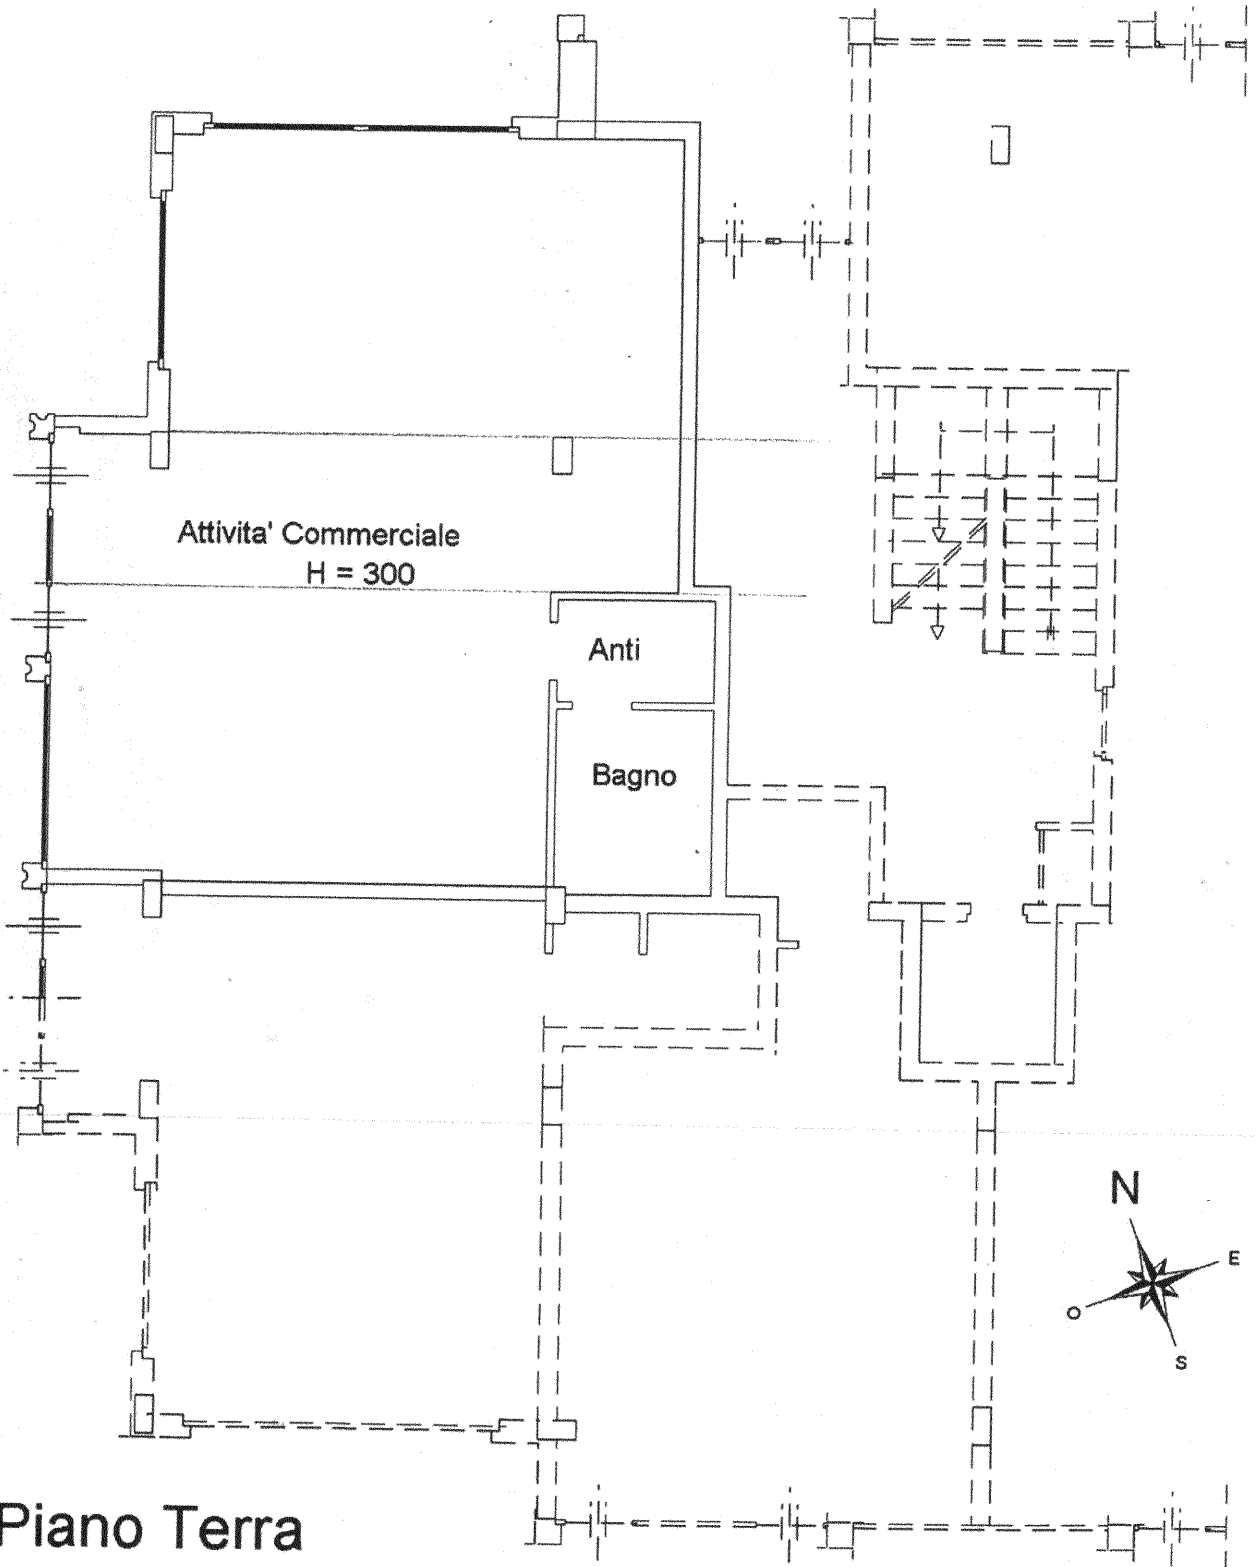


**Piano Terra**


**Agenzia del Territorio  
CATASTO FABBRICATI  
Ufficio Provinciale di  
Perugia**

Dichiarazione protocollo n. _____ del _____	
Planimetria di u.i.u. in Comune di Deruta	
Strada San Niccolo' Di Celle	
civ. SNC	
Identificativi Catastali:	Compilata da: Ciotti Fausto
Sezione:	Iscritto all'albo: Architetti
Foglio: 1	Prov. Perugia
Particella: 1200	N. 492
Subalterno: 12	


Scheda n. 1      Scala 1:100

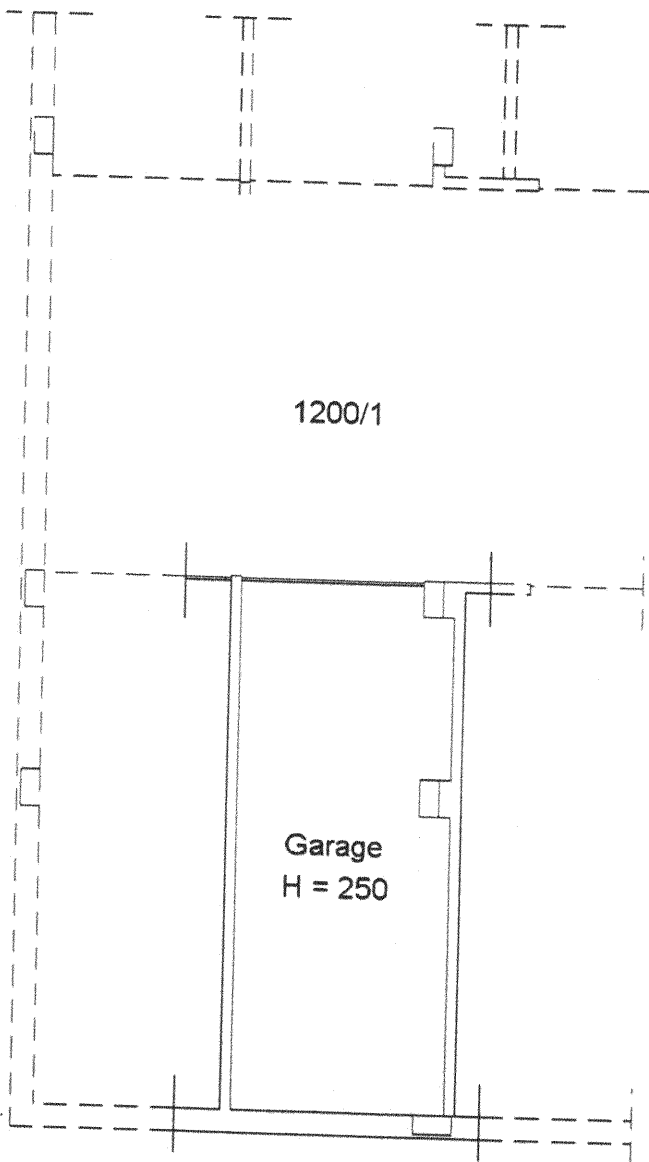

**Piano Primo  
Sottostrada**

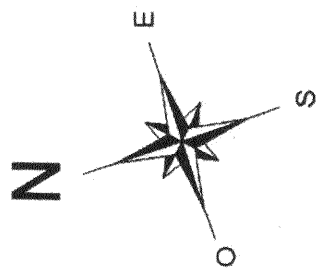

Piano Primo Sottostrada

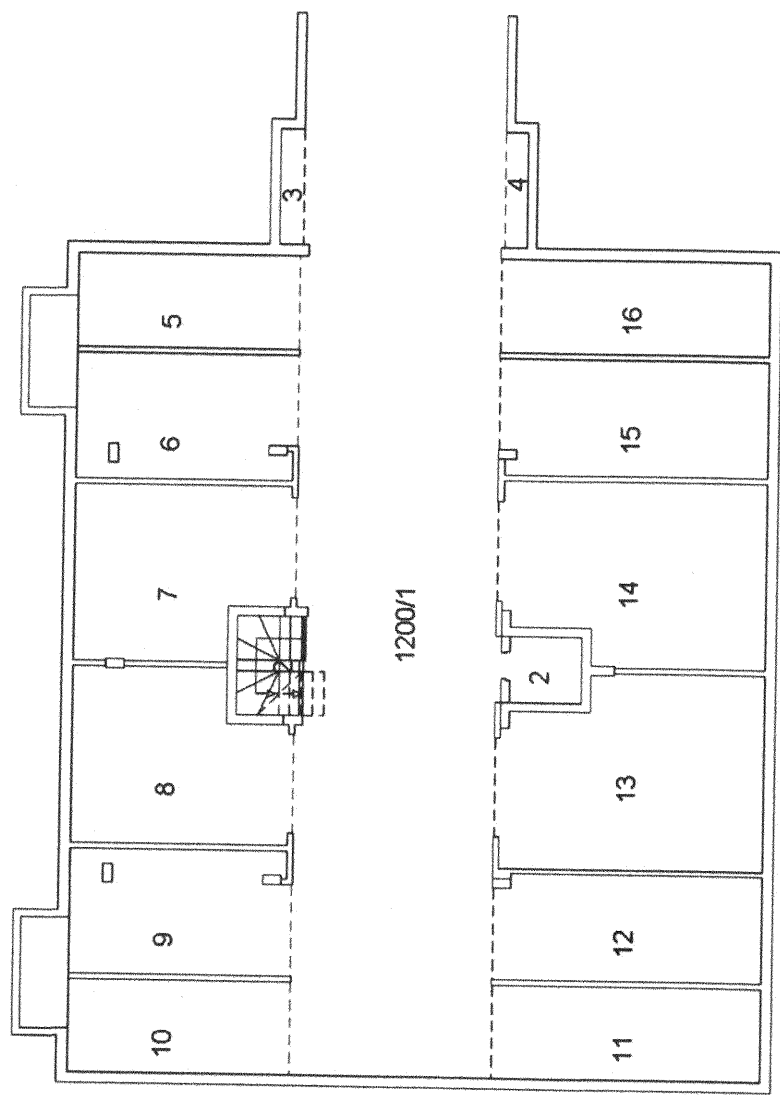

Piano Terra

