
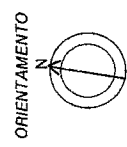


MOD. AN (CE)
LIBR.
750
civ. 45

MINISTERO DELLE FINANZE
DIREZIONE GENERALE DEL CATASTO E DEI SS.TT.EE.
CATASTO EDILIZIO URBANO (RDL 13-4-1939, n. 652)
in Comune di **PERUGIA** via **NINO BIXIO**


MODULARIO
F. 107
red. 404

Planimetria di u.i.u. in Comune di PERUGIA

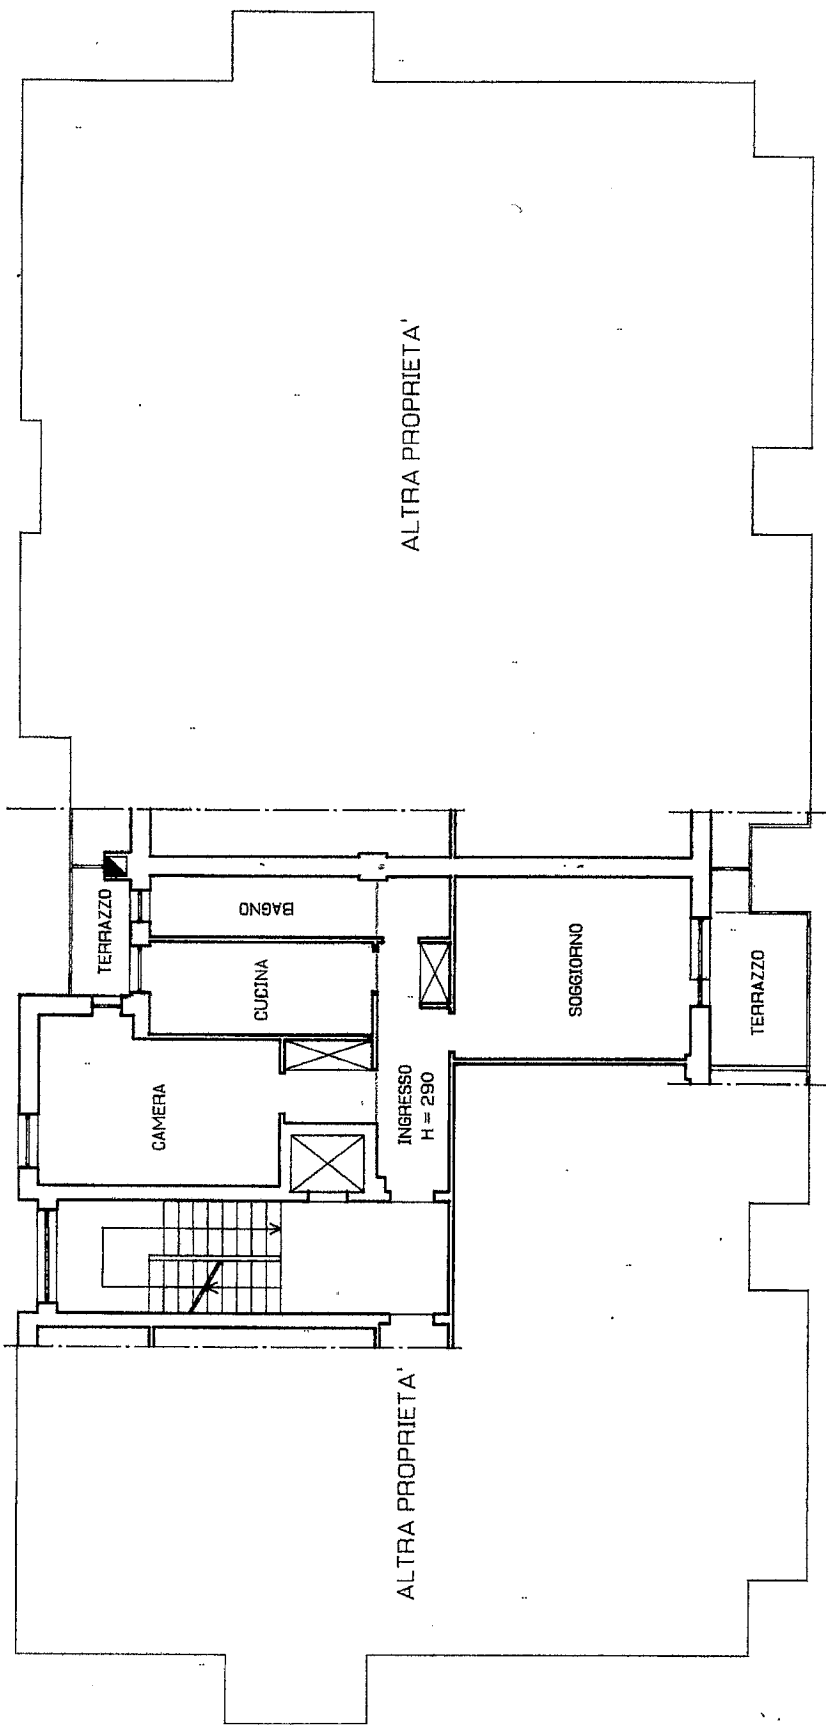

SCALA DI 1:100

PIANTA PIANO QUINTO

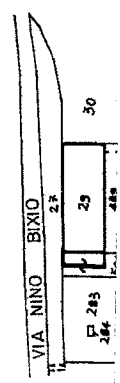

Ultima planimetria in atti