

**Agenzia del Territorio
CATASTO FABBRICATI
Ufficio Provinciale di
Perugia**

Dichiarazione protocollo n. PG0099011 del 13/03/2008

Planimetria di u.i.u. in Comune di Perugia

Via Corrado Alvaro

civ. SNC

Identificativi Catastali:

Sezione:

Foglio: [REDACTED]

Particella: [REDACTED]

Subalterno: [REDACTED]

Compilata da:
Rugini Paolo


Iscritto all'albo:
Geometri

Prov. Perugia


N. 4433

Scheda n. 1

Scala 1:200

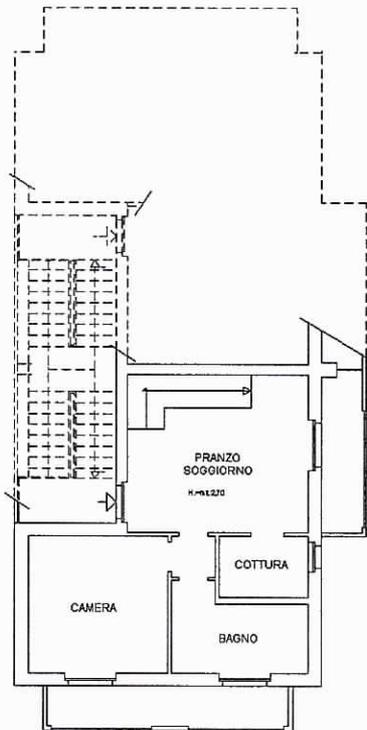

PIANO PRIMO

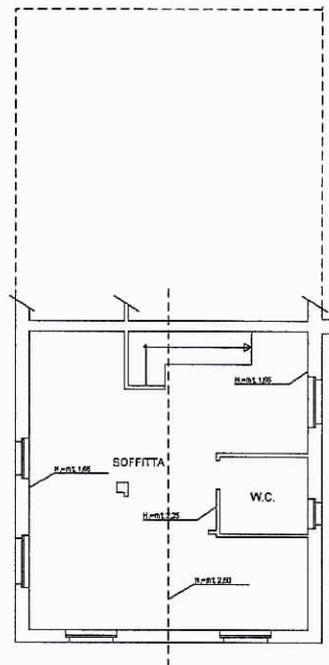

PIANO SECONDO



Catasto dei Fabbricati - Situazione al 03/07/2020 - Comune di PERUGIA (G478) - < Foglio: [REDACTED] - Particella: [REDACTED] - Subalterno: [REDACTED]
VIA CORRADO ALVARO SNC piano: 1-2;

Ultima planimetria in atti

Data: 03/07/2020 - n. T214038 - Richiedente: [REDACTED]

Totale schede: 1 - Formato di acquisizione: A4(210x297) - Formato stampa richiesto: A4(210x297)