


**Agenzia del Territorio  
CATASTO FABBRICATI  
Ufficio Provinciale di  
Perugia**

Dichiarazione protocollo n. _____ del _____	
Planimetria di u.i.u. in Comune di Perugia	
civ. _____	
Identificativi Catastali:	Compilata da:
Sezione:	
Foglio:	Iscritto all'albo: Geometri
Particella:	
Subalterno:	Prov. Perugia N. 2510

Scheda n. 1      Scala 1:100

Subalterno  
Particella  
Foglio  
Comune di PERUGIA (G476)  
Situazione al

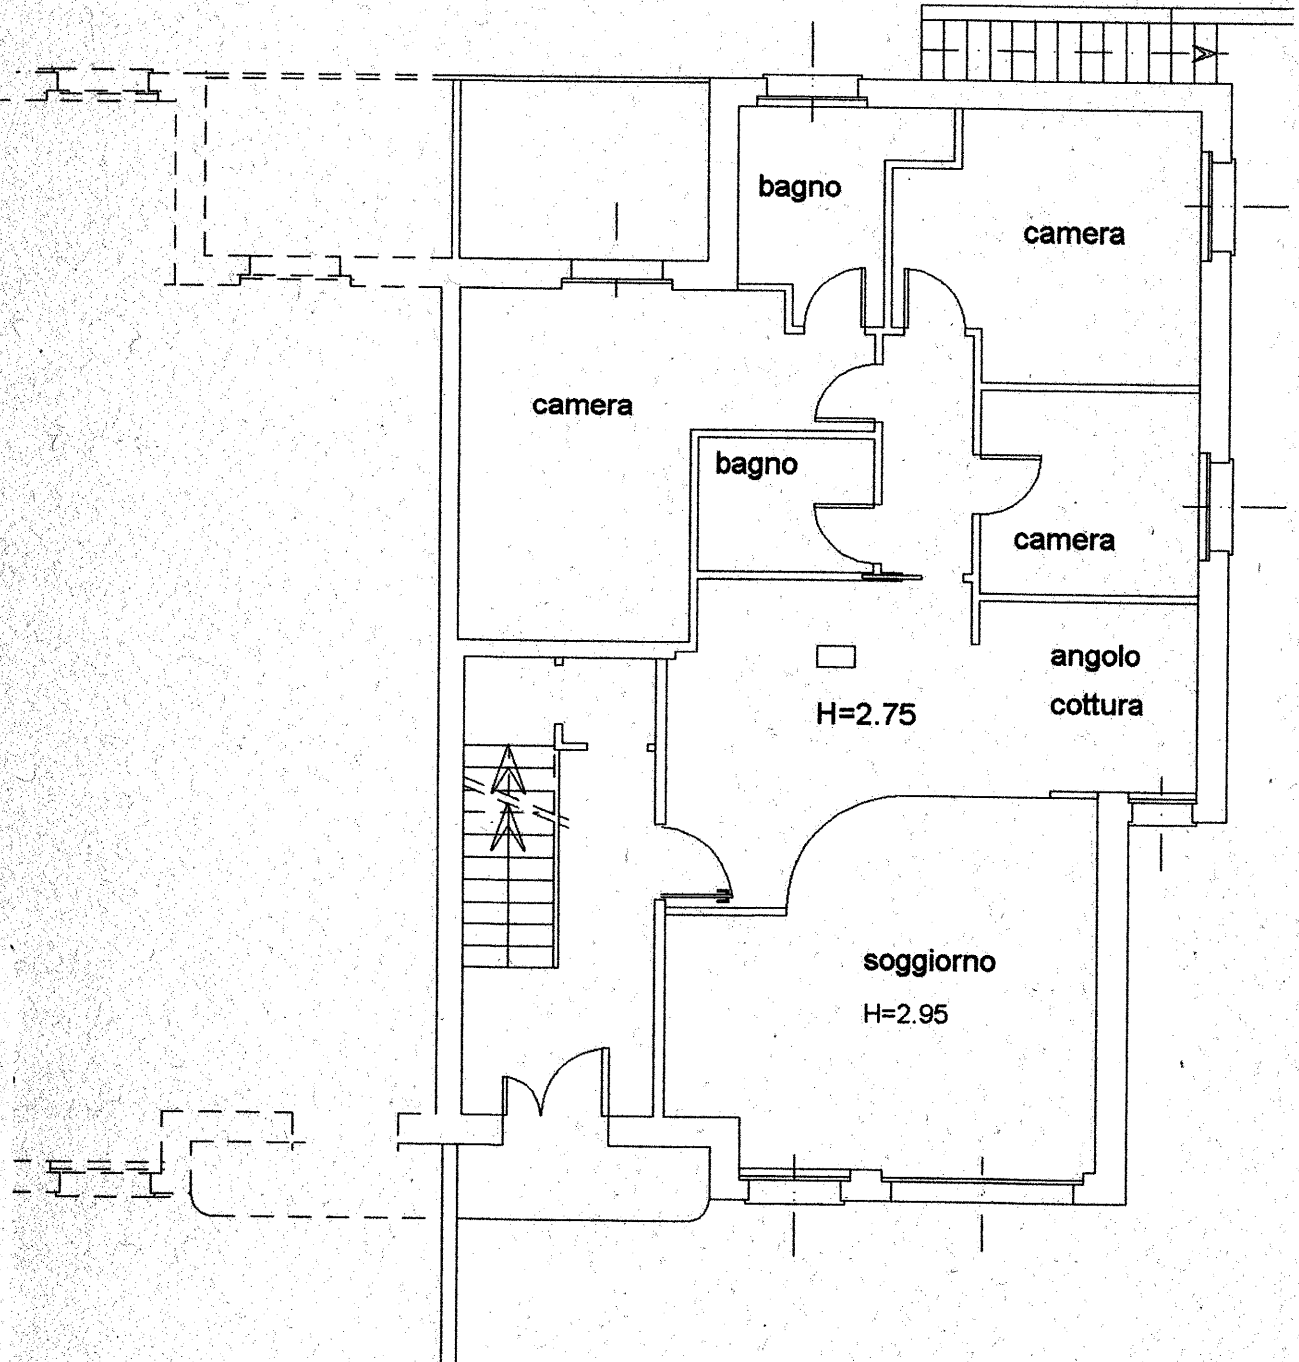

# PIANO TERRA

Ultima Planimetria in atti

**Agenzia del Territorio  
CATASTO FABBRICATI  
Ufficio Provinciale di  
Perugia**

Dichiarazione protocollo n. \_\_\_\_\_ del  
Planimetria di u.i.u. in Comune di Perugia


civ. \_\_\_\_\_

Identificativi Catastali:  
Sezione:  
Foglio:  
Particella:  
Subalterno:

Compilata da:  
Iscritto all'albo:  
Geometri  
Prov. Perugia N. 2510

Scheda n. 2 Scala 1:100

- Subalterno - Particella - Comune di PERUGIA (G478) - Foglio - Catasto dei fabbricati - Situazione al

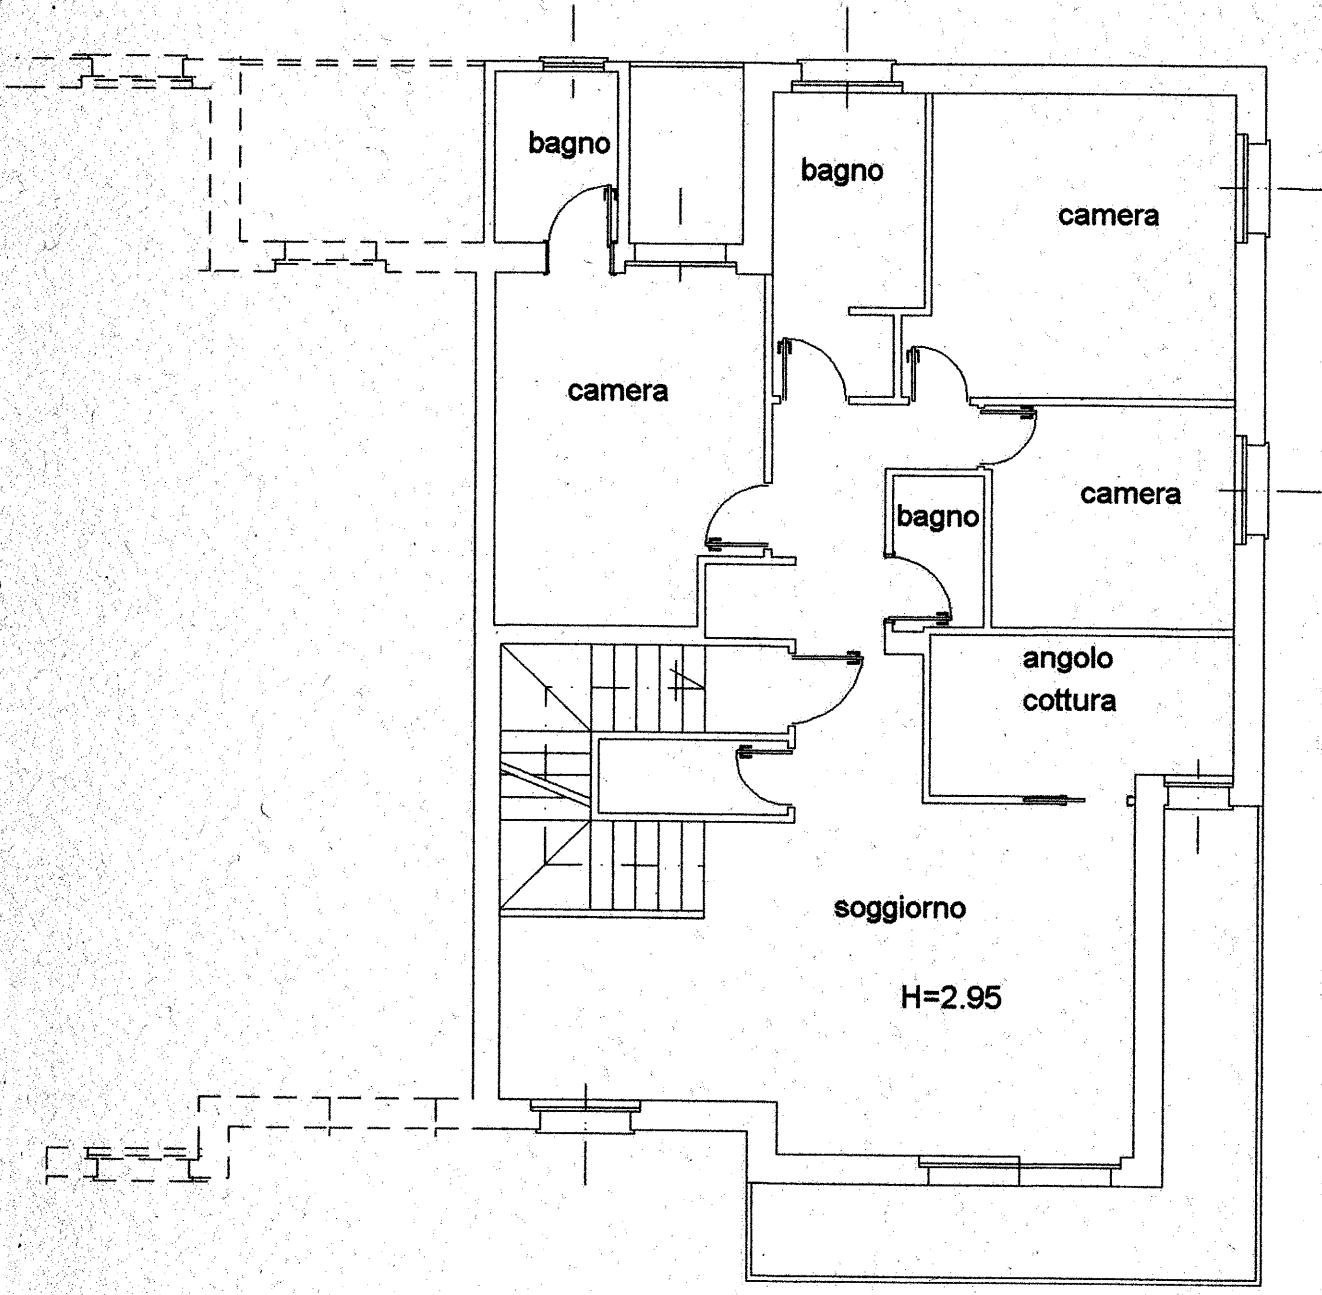

# PIANO PRIMO

Ultima Planimetria in atti


Data

**Agenzia del Territorio  
CATASTO FABBRICATI  
Ufficio Provinciale di  
Perugia**

Dichiarazione protocollo n. _____ del _____	
Planimetria di u.i.u. in Comune di Perugia	
civ. _____	
Identificativi Catastali:	Compilata da:
Sezione:	Iscritto all'albo:
Foglio:	Geometri
Particella:	Prov. Perugia
Subalterno:	N. 2510

Scheda n. 3      Scala 1:100

Subalterno  
Particella  
Foglio  
Comune di PERUGIA (G478)  
Catasto dei fabbricati - Situazione I

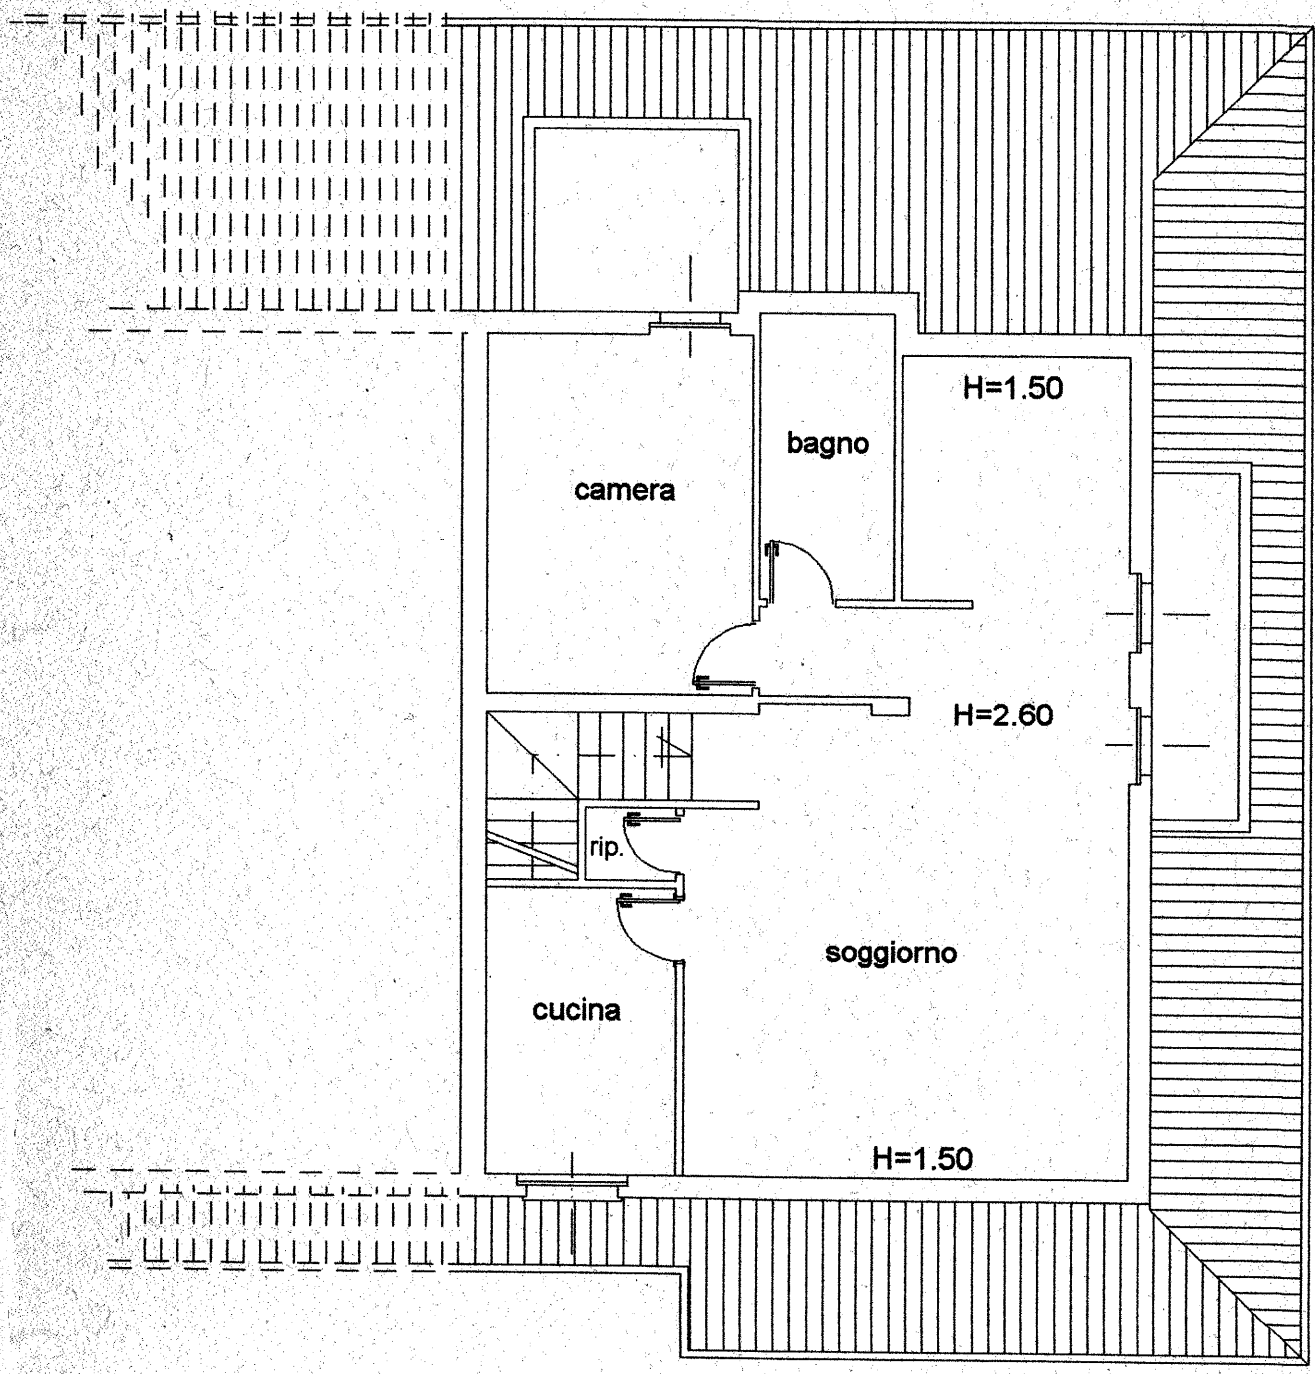

# PIANO SECONDO



Ultima Planimetria in atti

Data: 02/03/2016 - n. \_\_\_\_\_ - Richiedente \_\_\_\_\_  
Fot. scheda: 3 - Formato di acq.: A4(210x297) - Fatt. di scala: 1:1