


**Agenzia delle Entrate
CATASTO FABBRICATI
Ufficio Provinciale di
Perugia**

Dichiarazione protocollo n. _____ del _____ Planimetria di u.i.u. in Comune di Perugia Via Pinturicchio _____ civ. 54	
Identificativi Catastali: Sezione: _____ Foglio: _____ Particella: _____ Subalterno: _____	Compilata da: _____ Iscritto all'albo: Geometri _____ Prov. Perugia _____ N. _____

Scheda n. 1 Scala 1:100

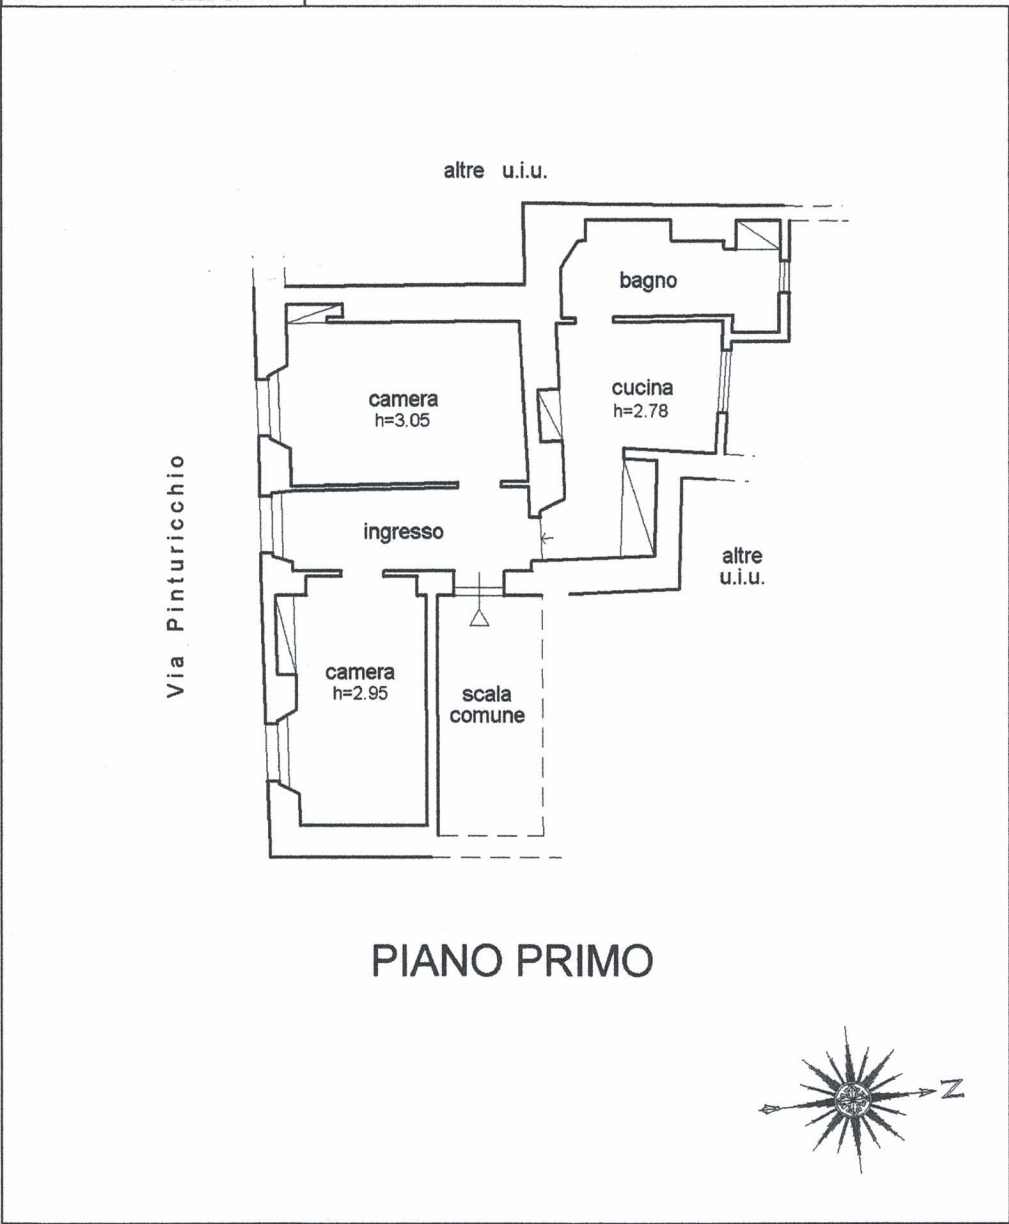

planu 01

Catasto dei Fabbricati - Situazione al 12/03/2024 - Comune di PERUGIA (G478)
VIA PINTURICCHIO n. 54 Piano 1