
# PIANO PRIMO
(lay-out)

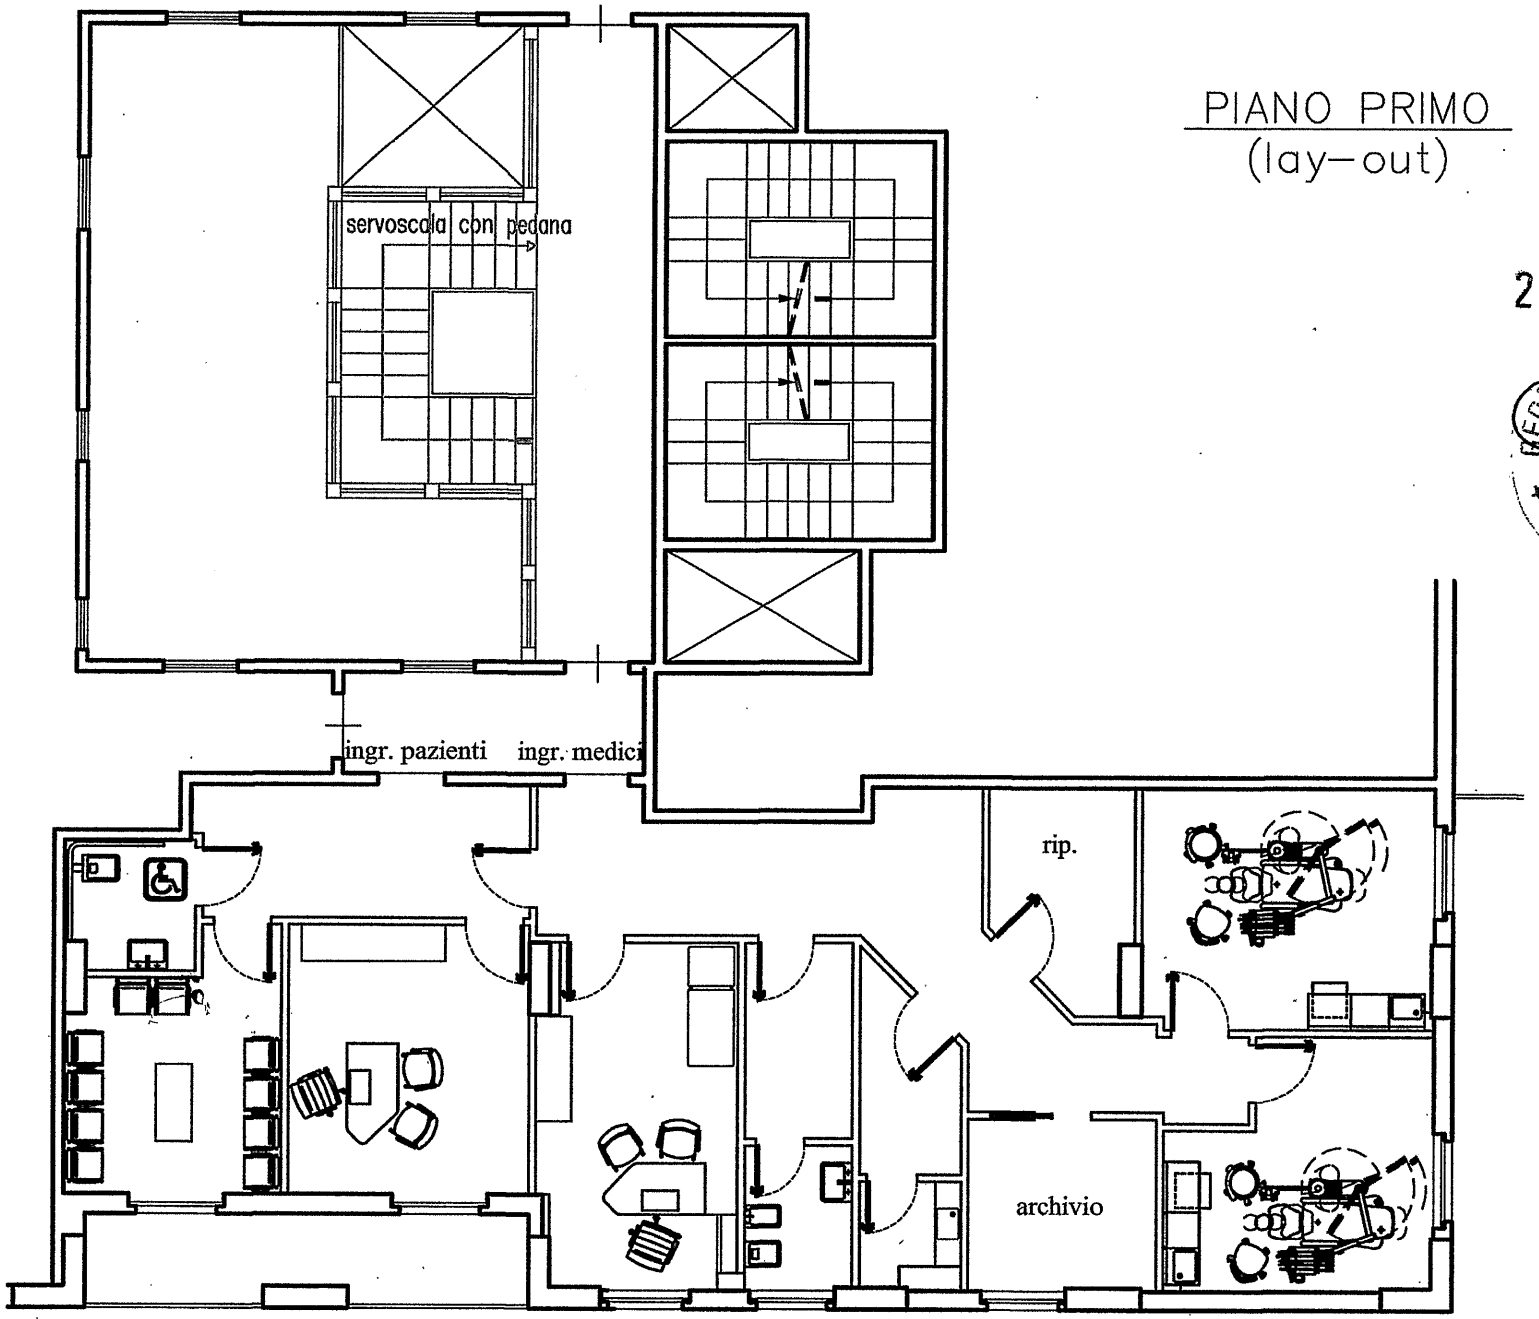


20 AGO. 2013

GEOM. VICARELLI ENRICO
ALBO GEOMETRI Prov. PERUGIA n. 2911
PERUGIA